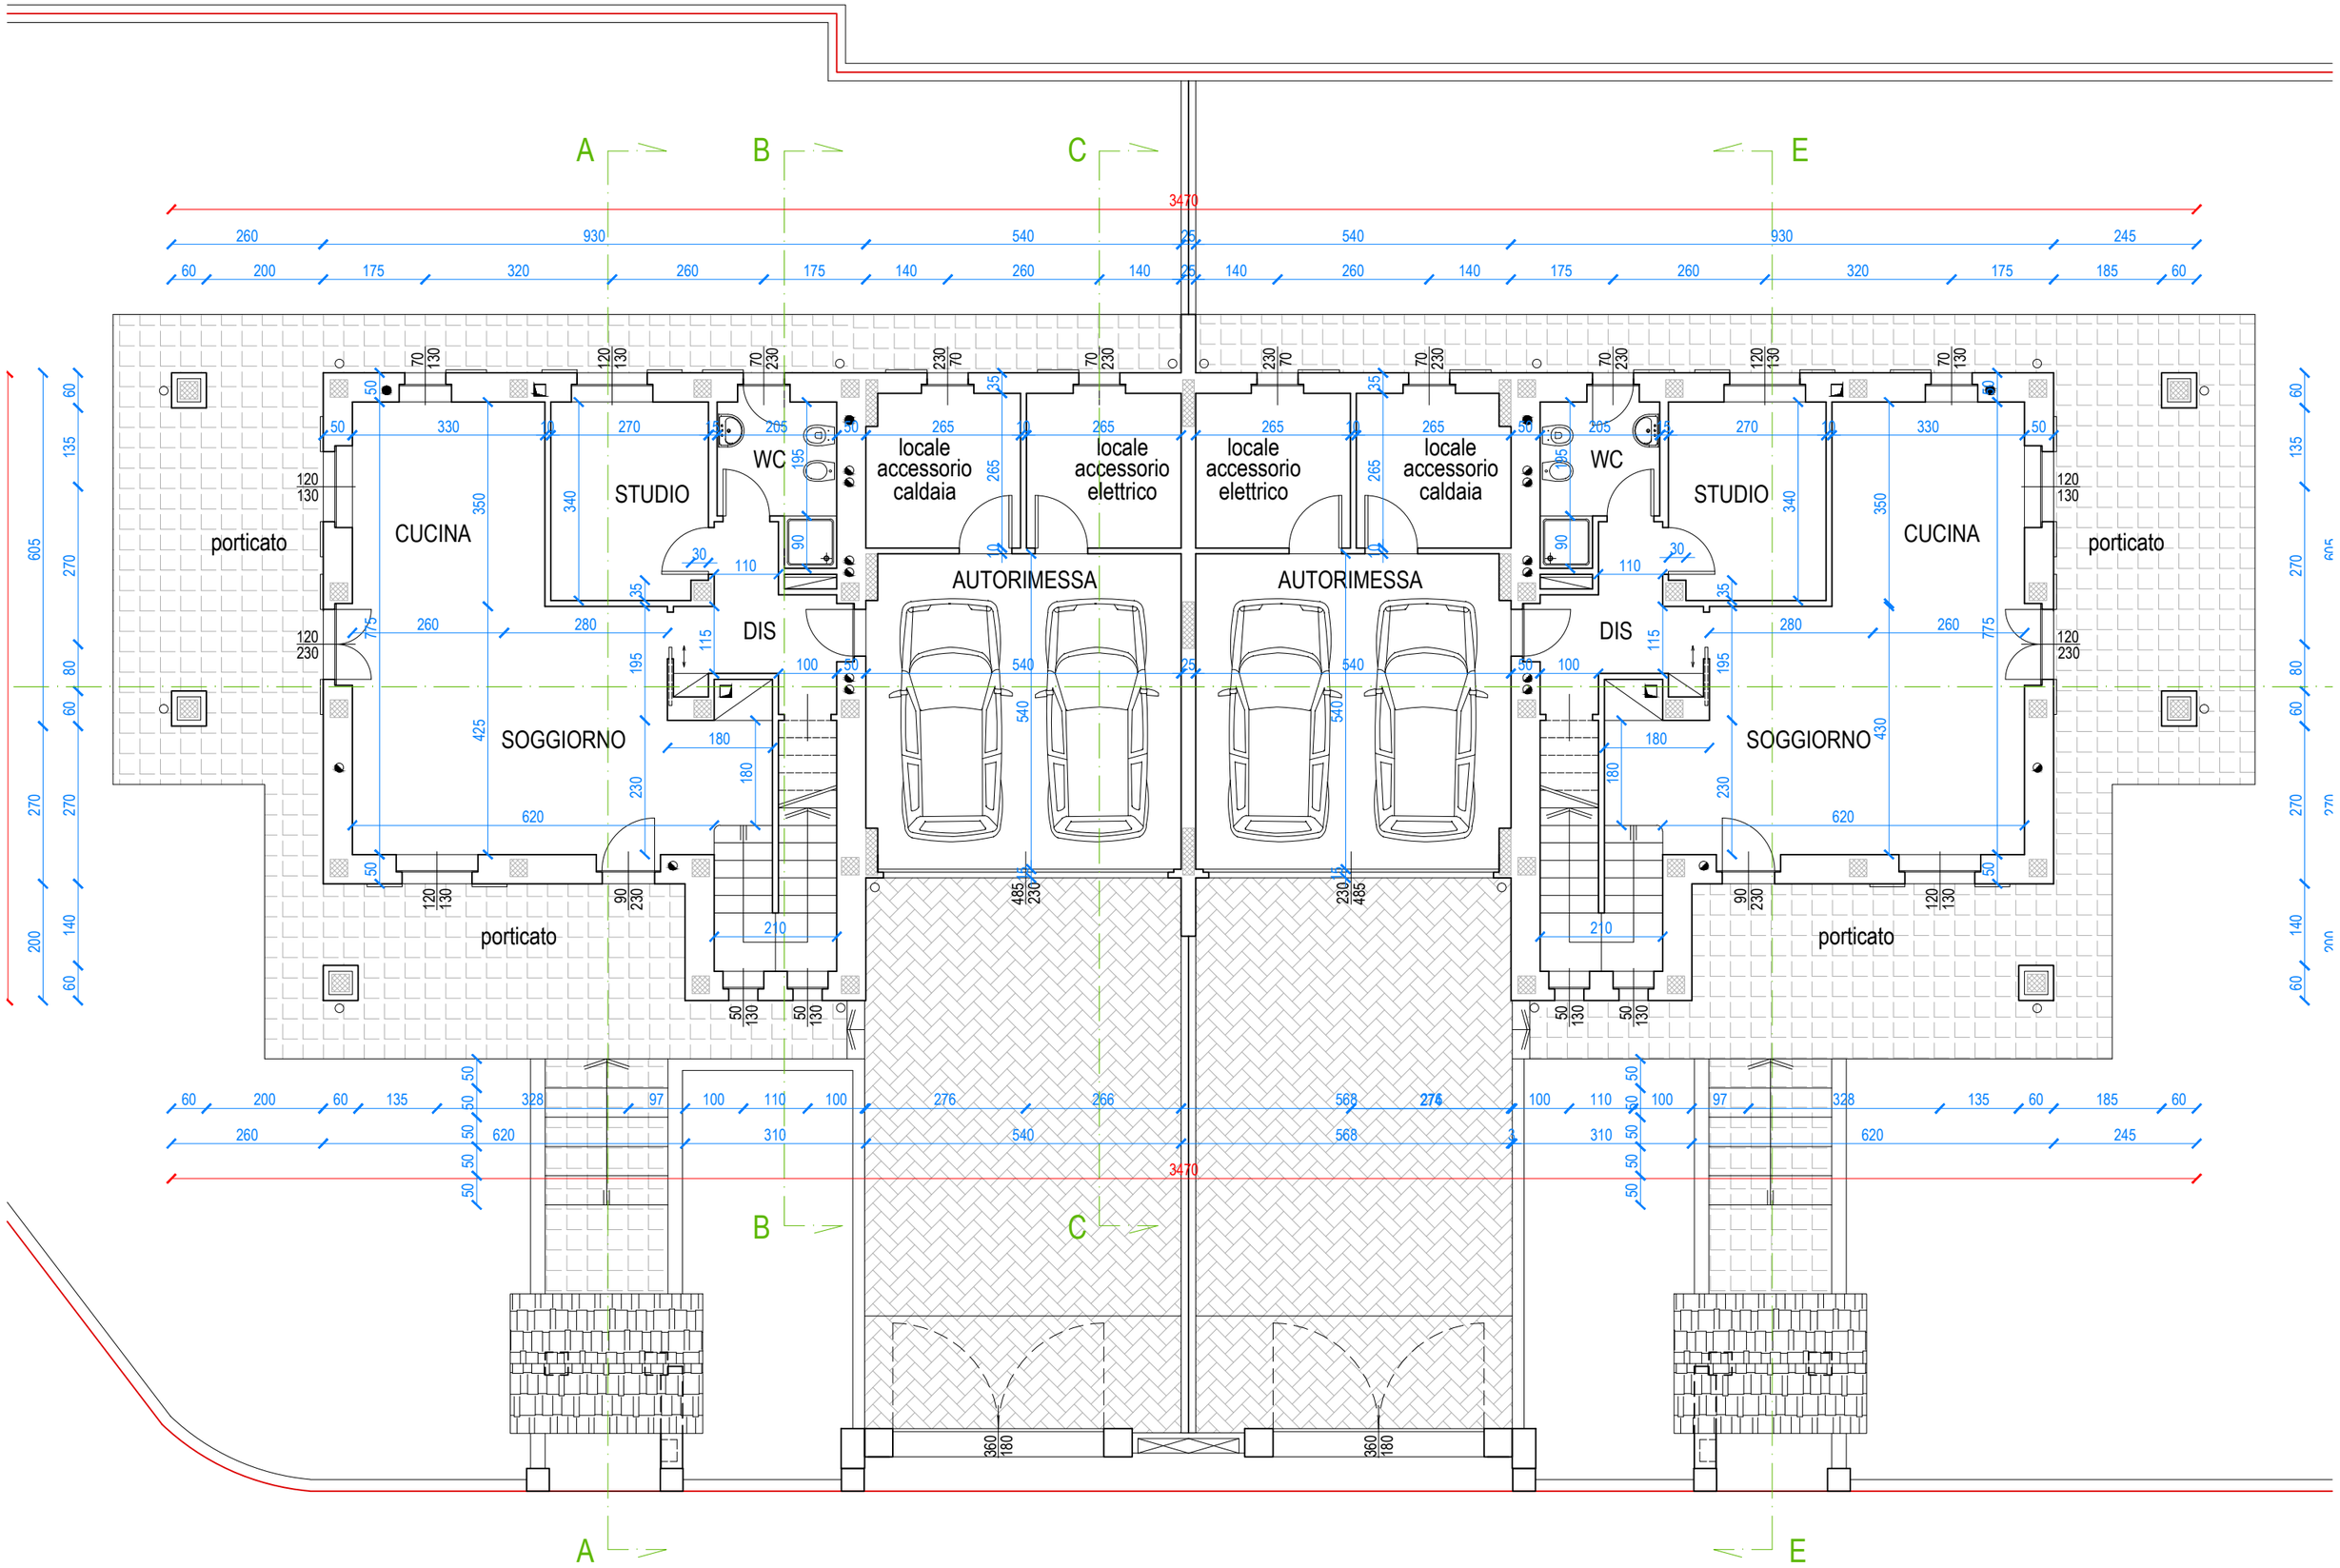PIANTA PIANO TERRENO (stato in progetto) - scala 1: 100